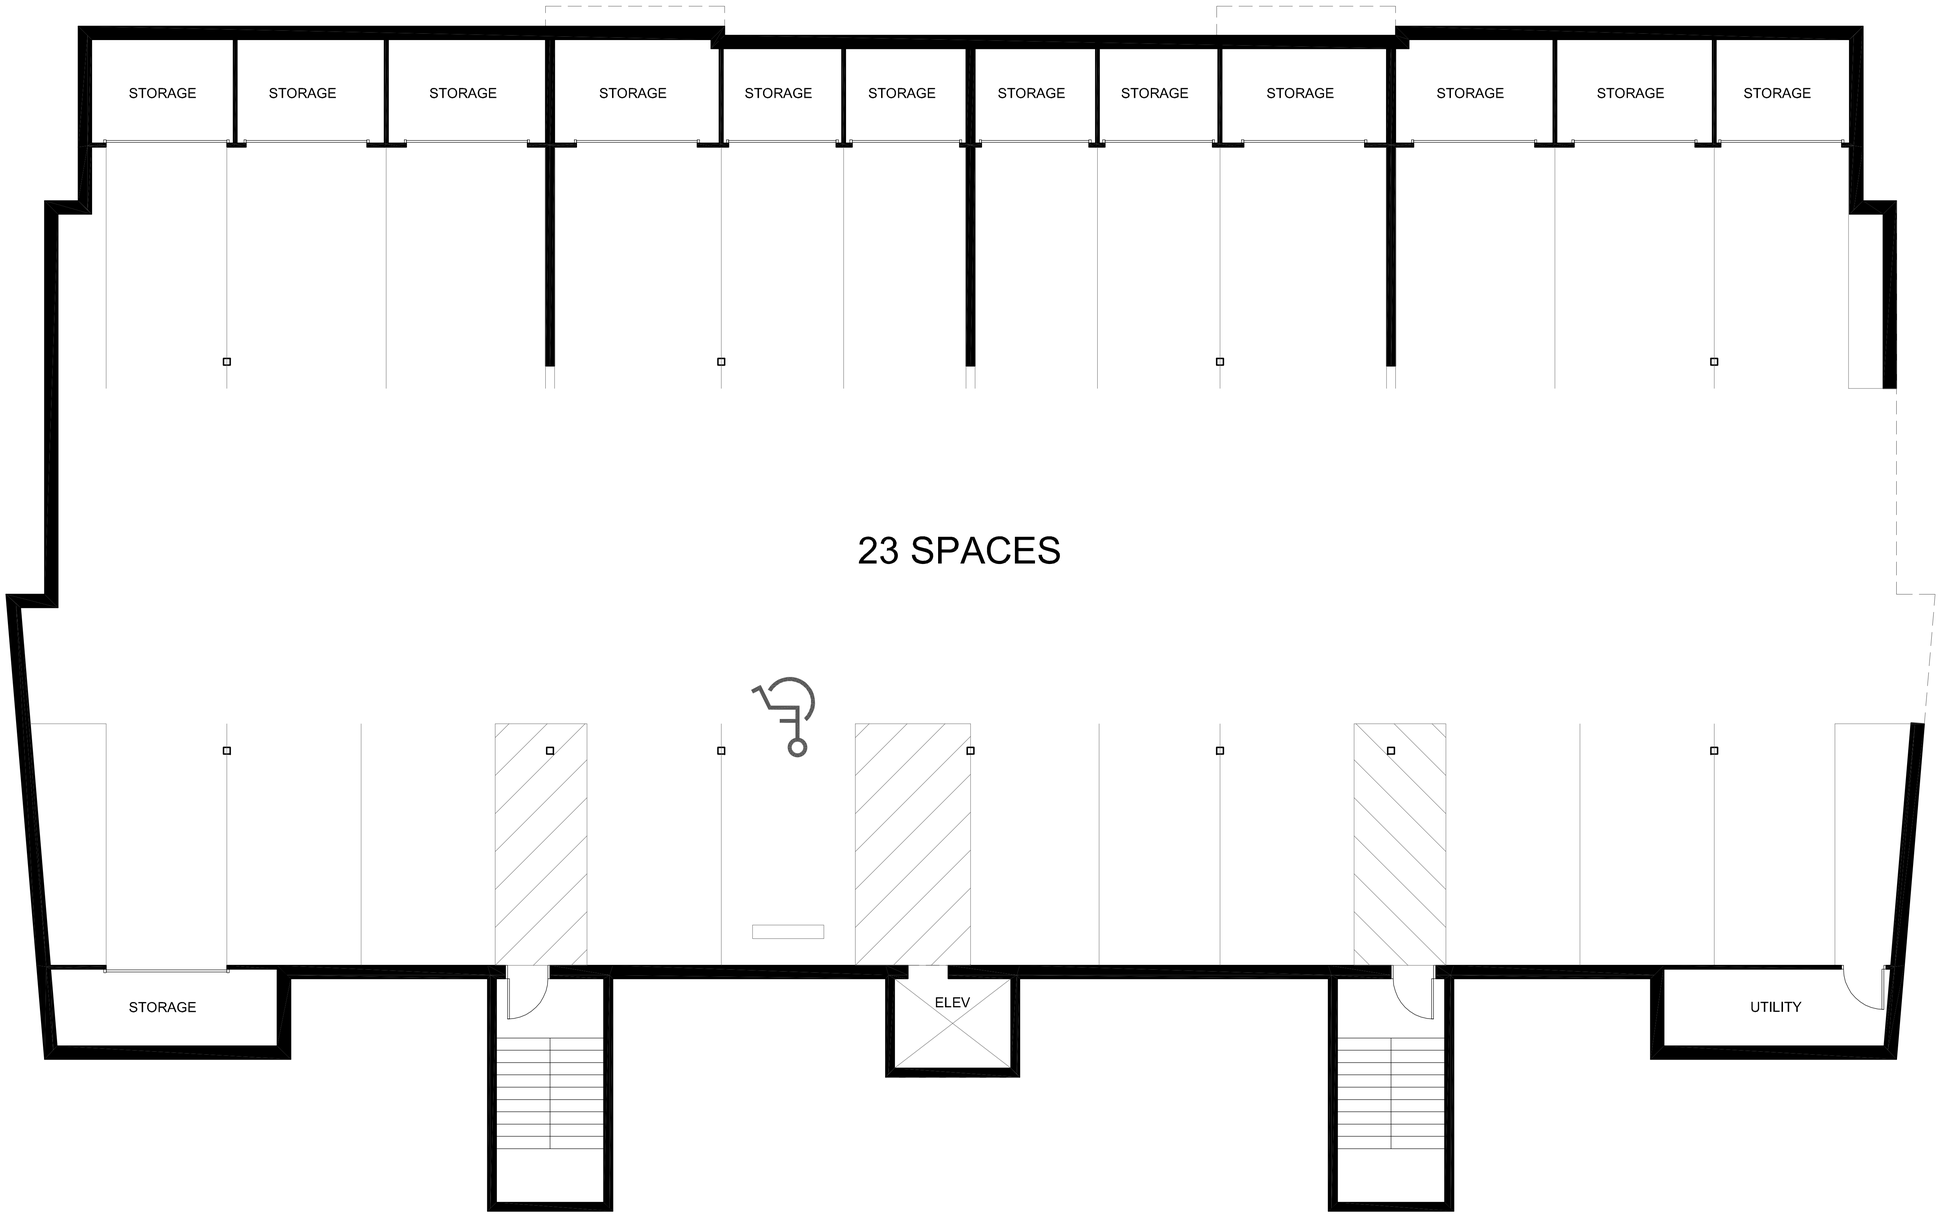

BASEMENT PARKING GARAGE

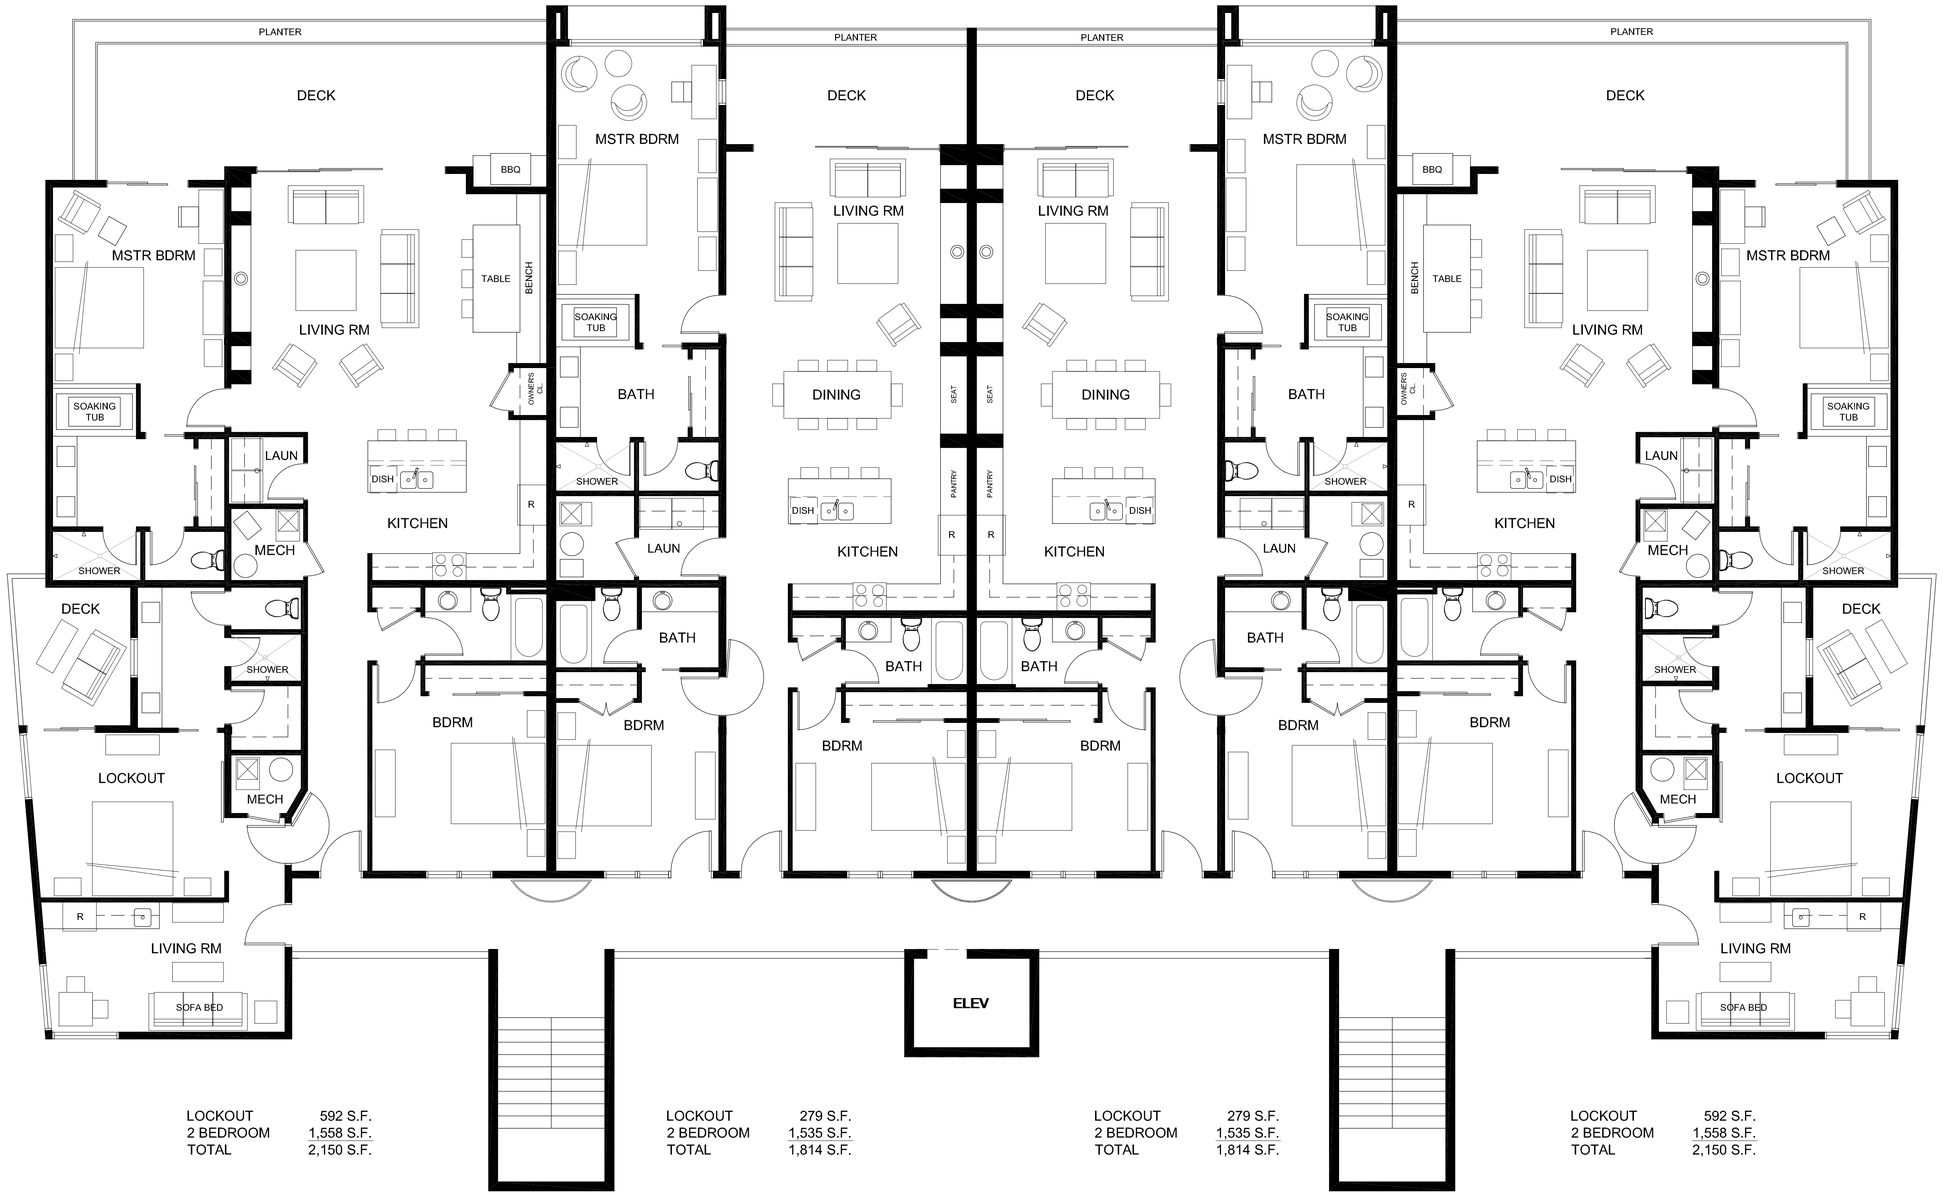

LOCKOUT	592 S.F.
2 BEDROOM	1,558 S.F.
TOTAL	2,150 S.F.

LOCKOUT	279 S.F.
2 BEDROOM	1,535 S.F.
TOTAL	1,814 S.F.

LOCKOUT	279 S.F.
2 BEDROOM	1,535 S.F.
TOTAL	1,814 S.F.

LOCKOUT	592 S.F.
2 BEDROOM	1,558 S.F.
TOTAL	2,150 S.F.

FLOOR 1 AND 2

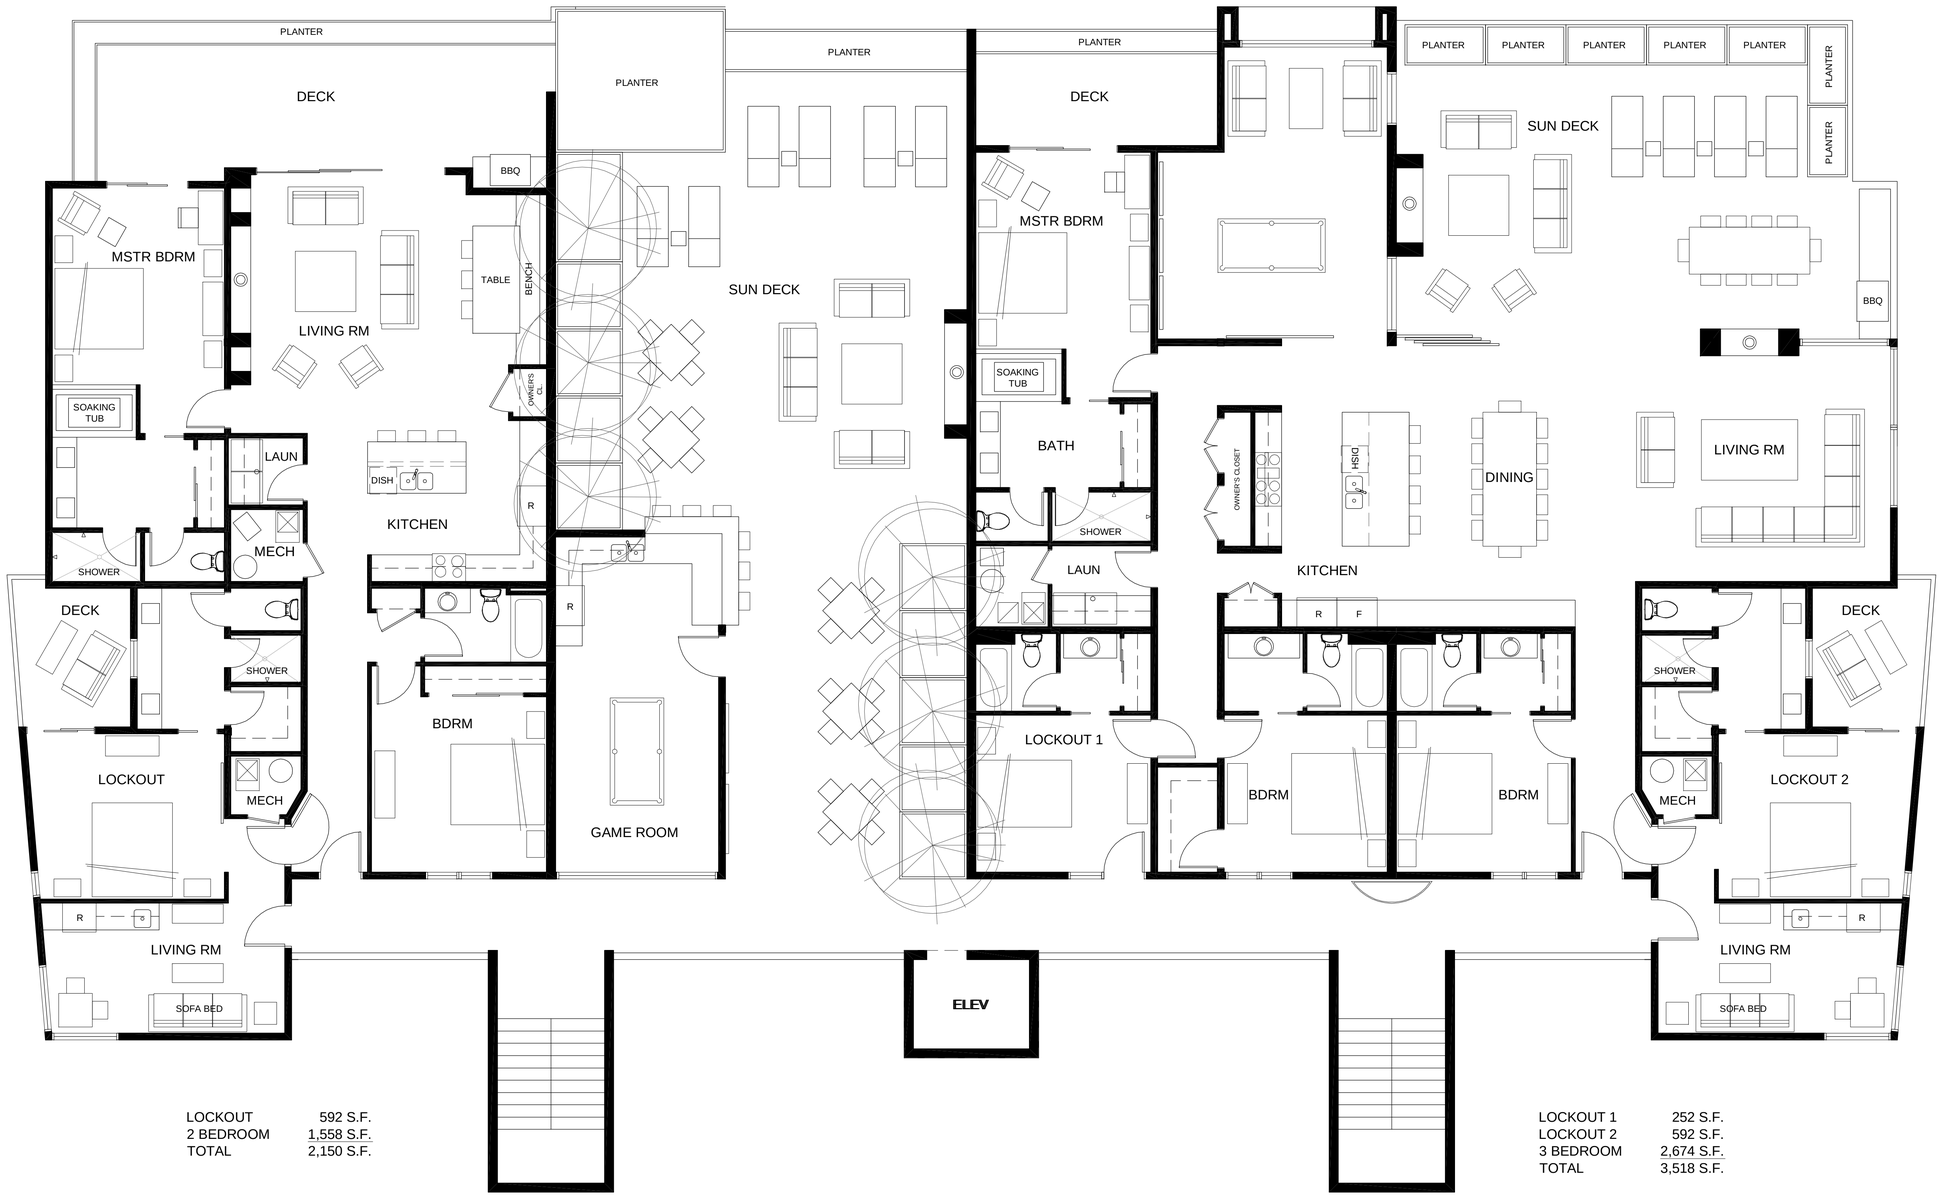

LOCKOUT	592 S.F.
2 BEDROOM	1,558 S.F.
TOTAL	2,150 S.F.

LOCKOUT 1	252 S.F.
LOCKOUT 2	592 S.F.
3 BEDROOM	2,674 S.F.
TOTAL	3,518 S.F.

FLOOR 3

PROPOSED SITE PLAN

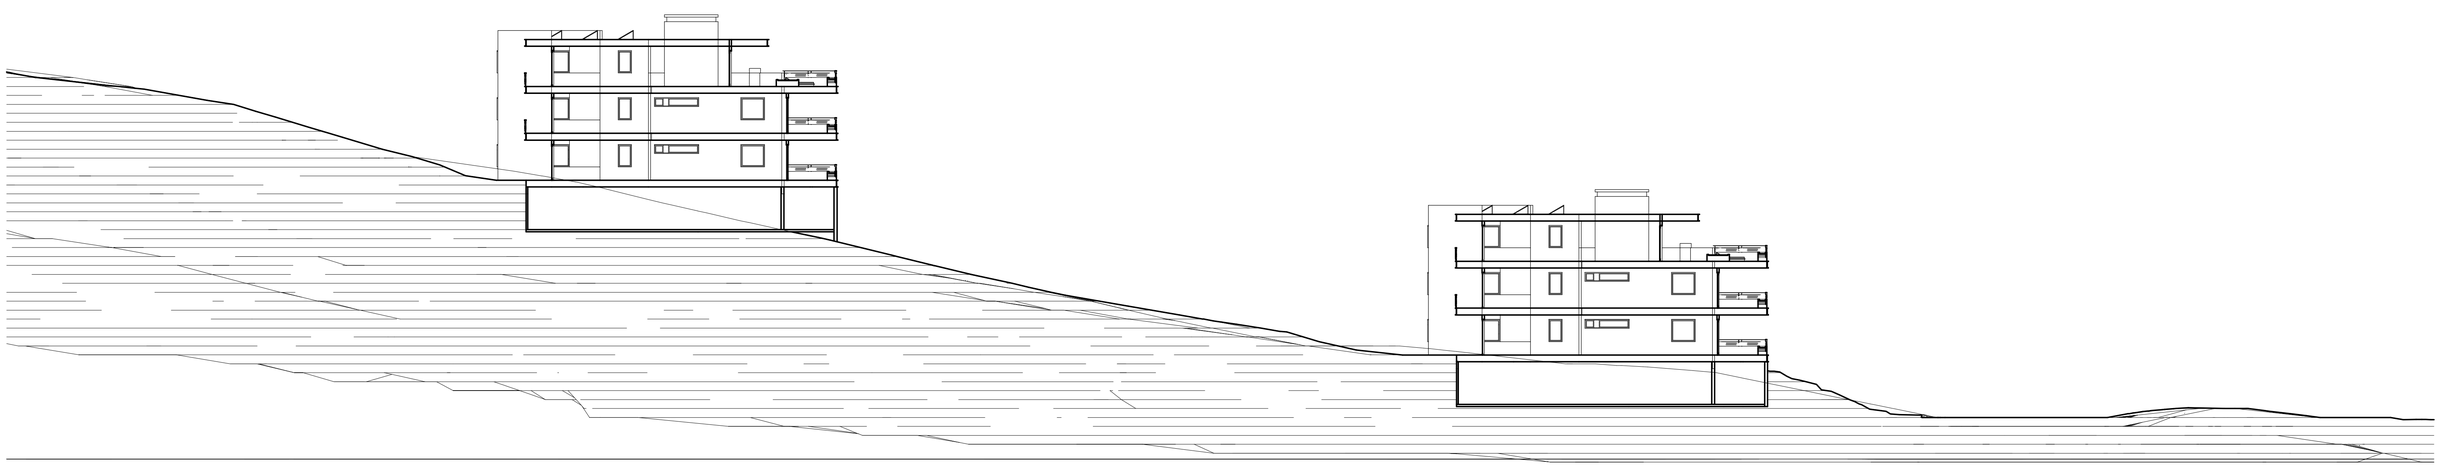

SITE SECTION

PERSPECTIVE VIEW